


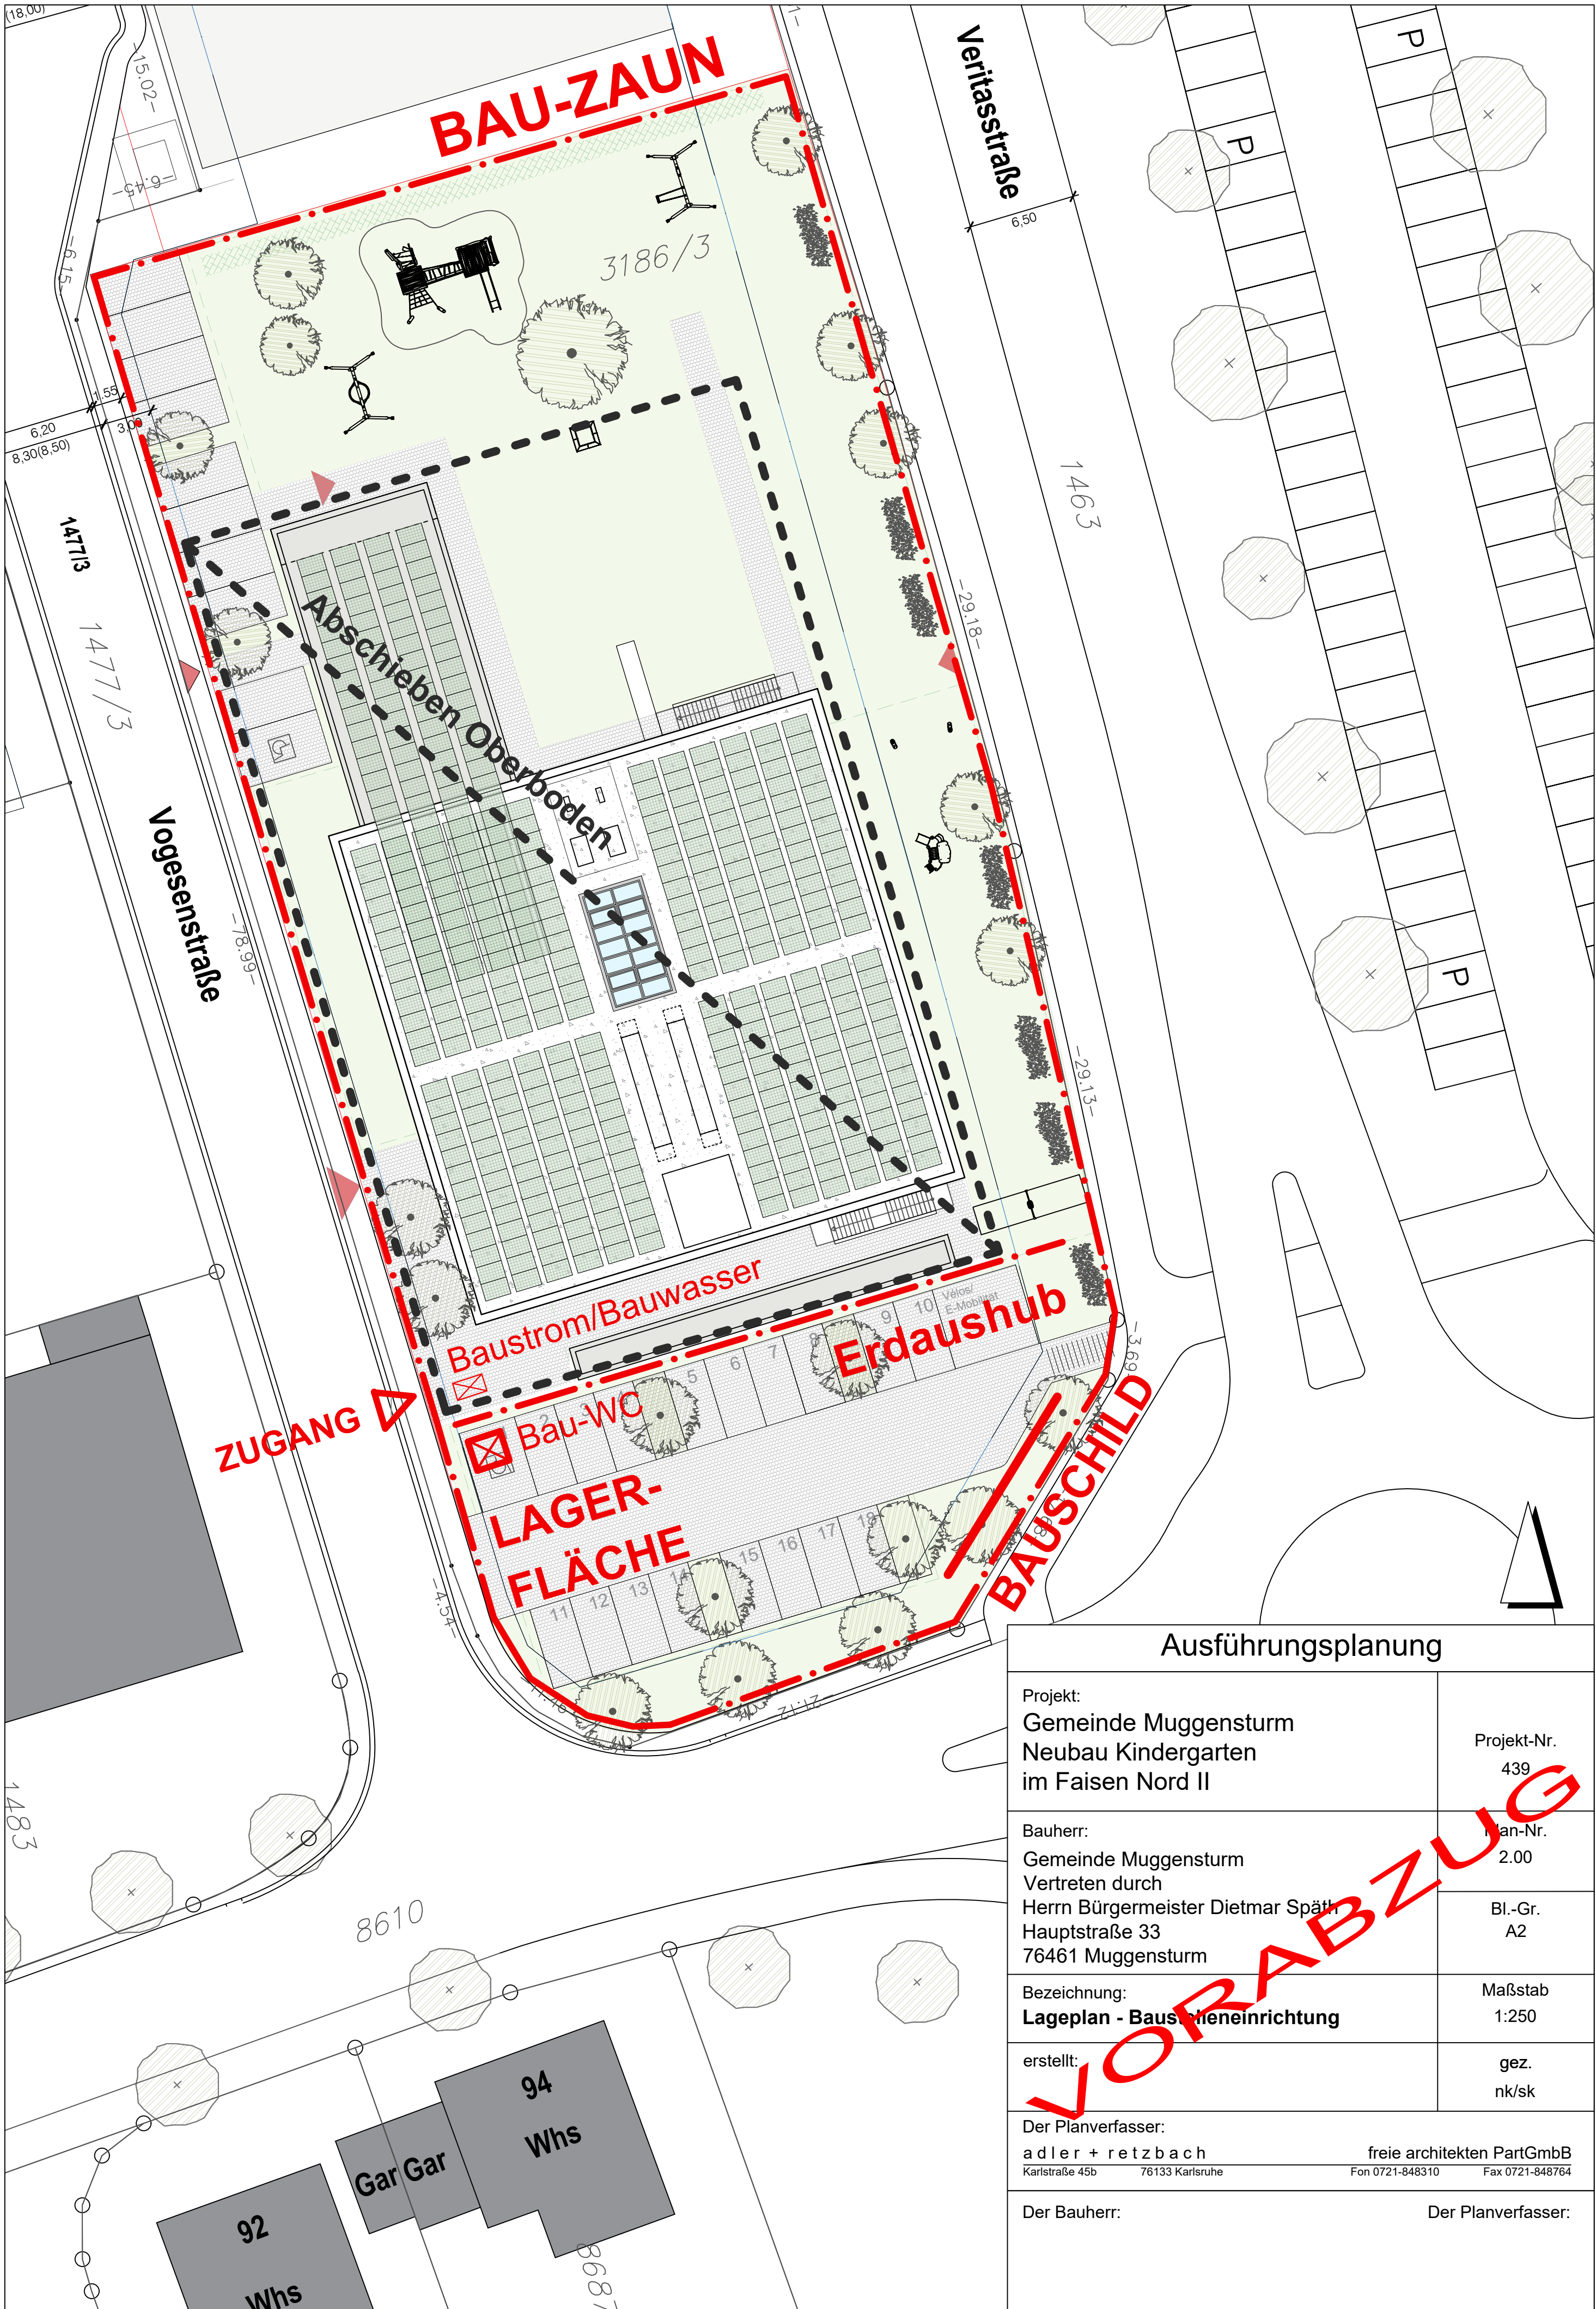

Ausführungsplanung	
Projekt: Gemeinde Muggensturm Neubau Kindergarten im Faisen Nord II	Projekt-Nr. 439
Bauherr: Gemeinde Muggensturm Vertreten durch Herrn Bürgermeister Dietmar Späth Hauptstraße 33 76461 Muggensturm	Plan-Nr. 2.00
Bezeichnung: Lageplan - Baustelleneinrichtung	Bl.-Gr. A2
erstellt:	Maßstab 1:250
Der Planverfasser: adler + retzbach Karlsruhe 45b 76133 Karlsruhe	gez. nk/sk
Der Bauherr:	Der Planverfasser: