


PV-Anlage
 Ost- Westausrichtung
 DN 15°
 306 Module Hauptdach
 60 Module Nebendach (Küche)
 ca. 135 kWp
 (genaue Berechnung
 gemäß BürgerEnergie-
 genossenschaft
 Durmersheim)

3186/3

Dachaufsicht Küche 186.5 m²
 Extensive Dachbegrünung (außenliegende Entwässerung)
 inkl. PV-Anlagemodule

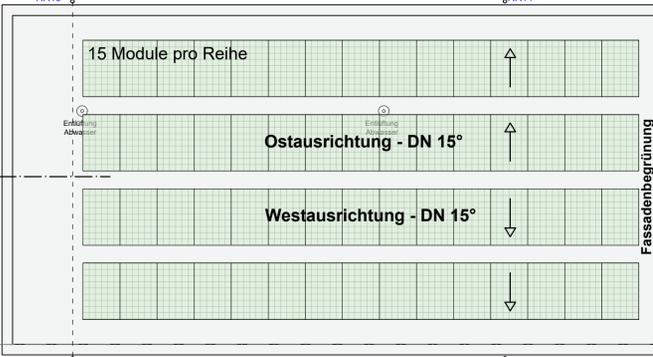

1477/3

Auf beiden Seite der Lüftungsanlage wird ein
 Wartungsgang von ca 1,5 Meter benötigt.

Ausführungsplanung	
Projekt: Gemeinde Muggensturm Neubau Kindergarten im Faisen Nord II	Projekt-Nr. 439
Bauherr: Gemeinde Muggensturm Vertreten durch Herrn Bürgermeister Dietmar Späth Hauptstraße 33 76461 Muggensturm	Plan-Nr. 2.03 Bl.-Gr. A1
Bezeichnung: Dachaufsicht	Maßstab 1:100
erstellt: 15.11.2021	gez. nk
Der Planverfasser: adler + retzbach freie architekten PartGmbH Karlsruhe 45b 76133 Karlsruhe Fon 0721-848310 Fax 0721-848764	
Der Bauherr:	Der Planverfasser:
Karlsruhe, den 15.11.2021	Karlsruhe, den 15.11.2021