



Gemeinde Muggensturm


Städtebauliche Erneuerung
"Am Bahnhof"

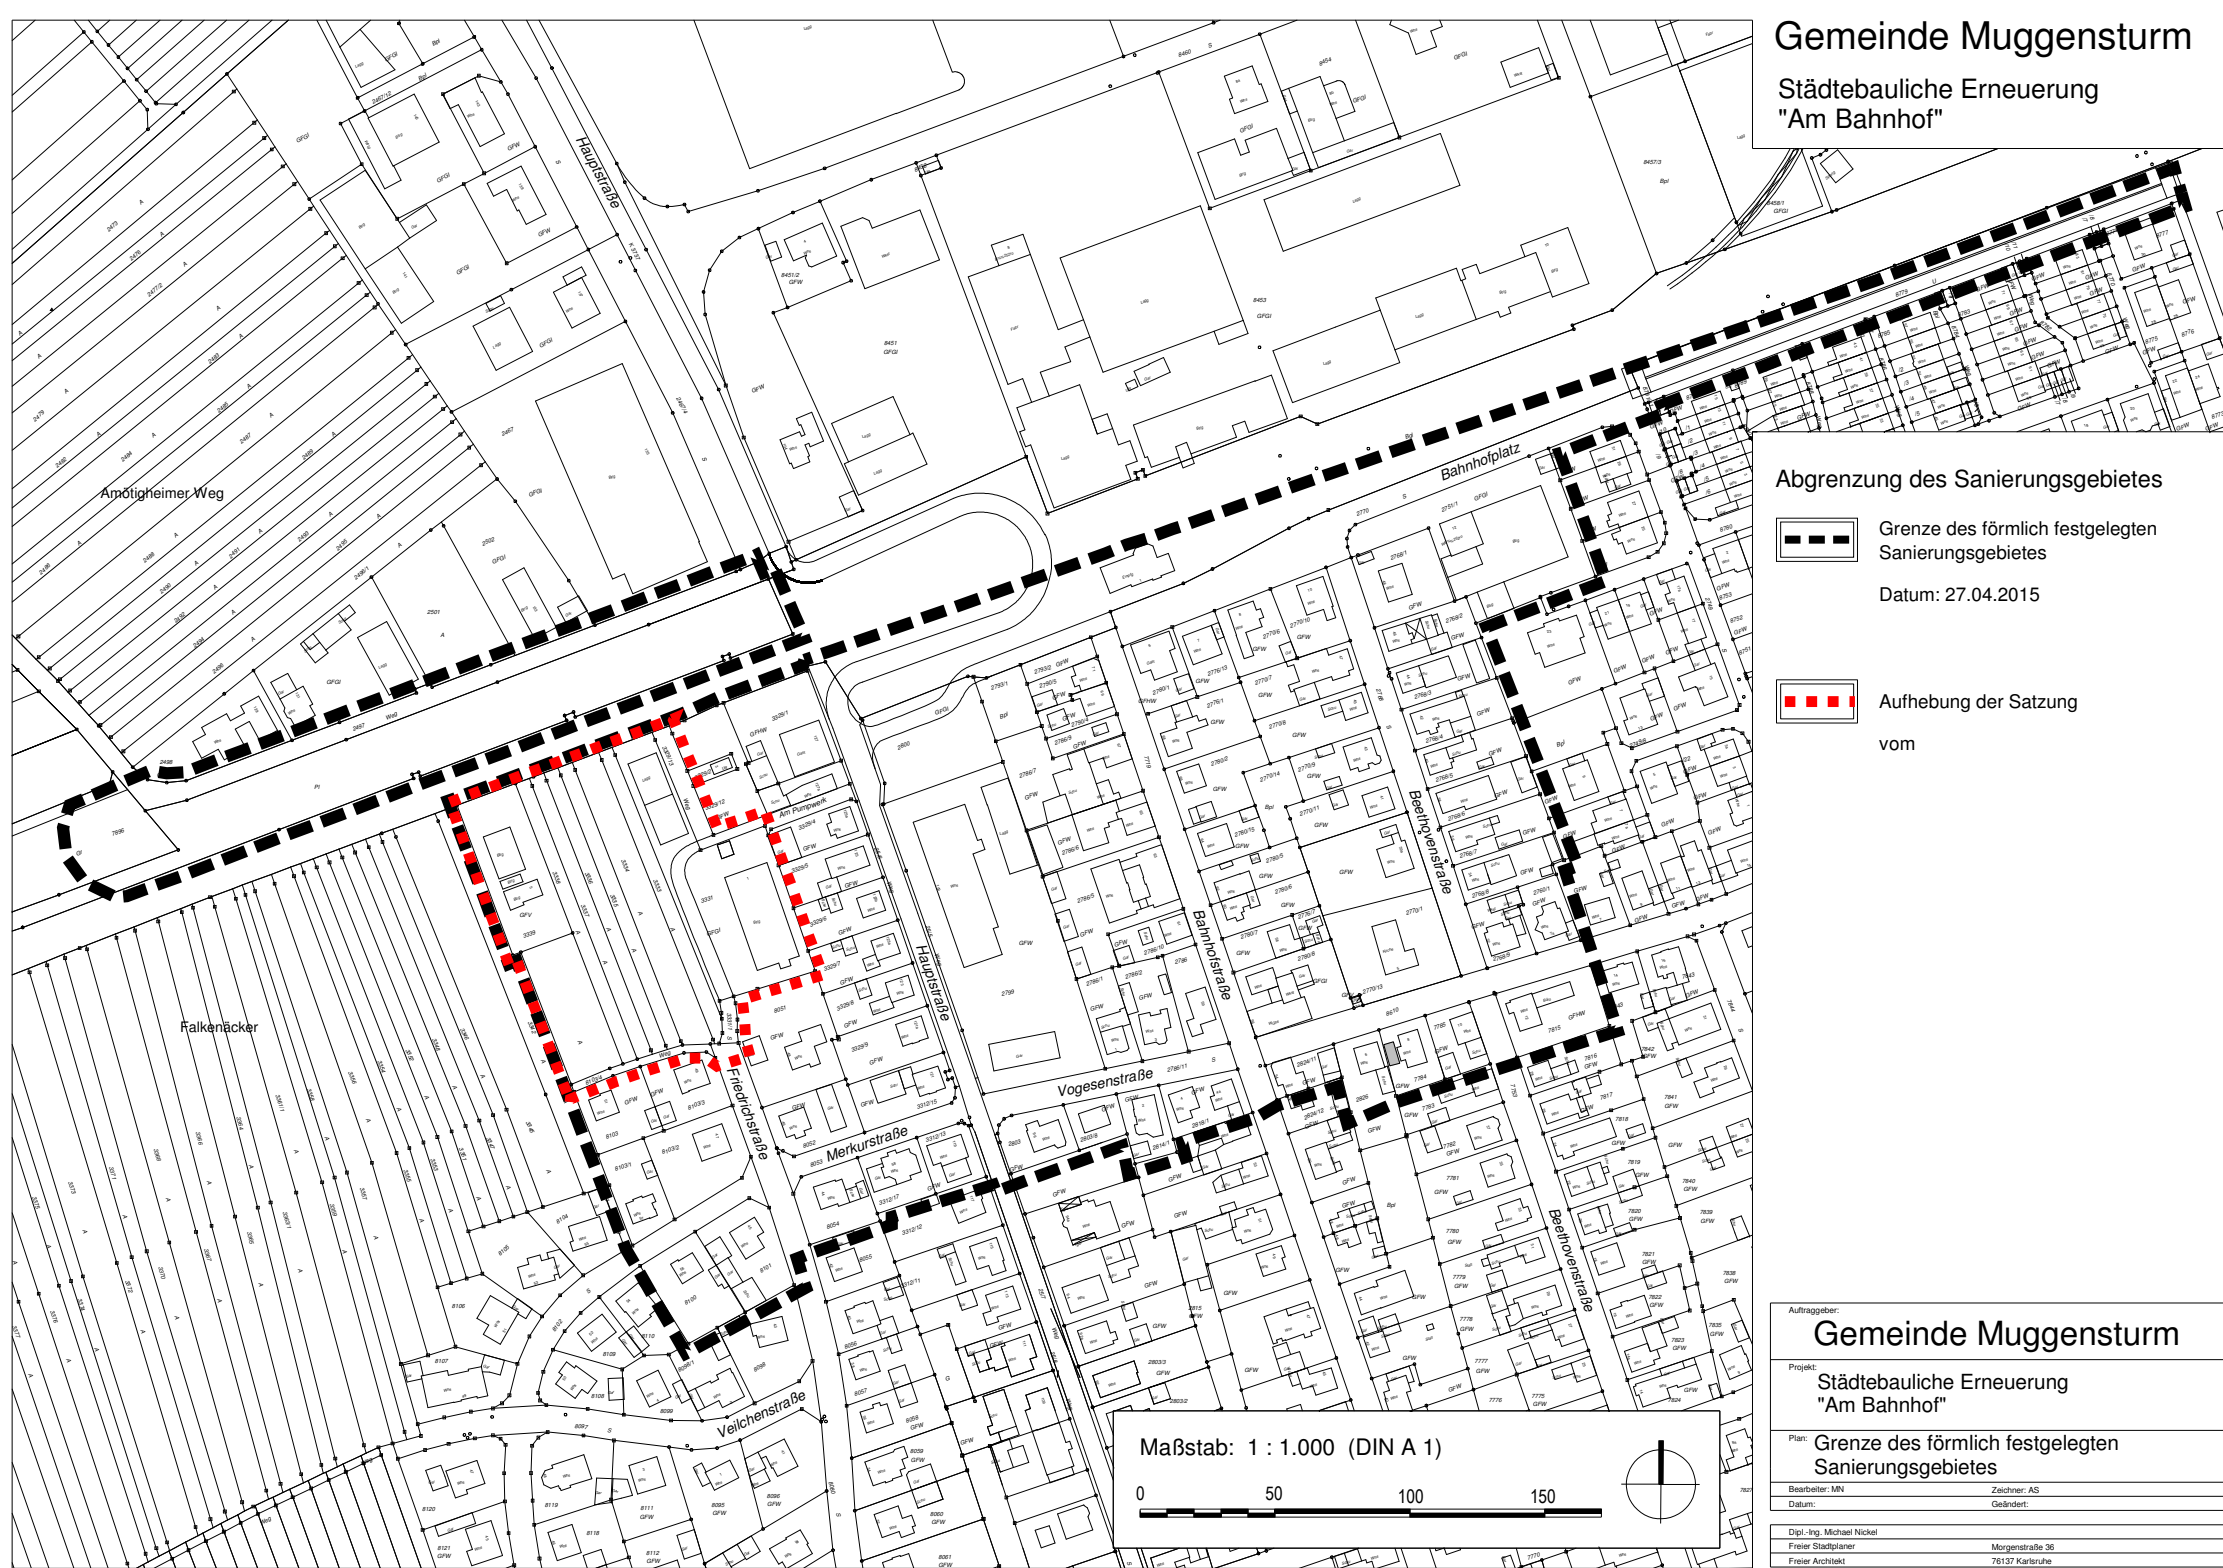

Abgrenzung des Sanierungsgebietes

 Grenze des förmlich festgelegten Sanierungsgebietes

Datum: 27.04.2015

 Aufhebung der Satzung vom

Auftraggeber:
Gemeinde Muggensturm

Projekt:
Städtebauliche Erneuerung
"Am Bahnhof"

Plan:
Grenze des förmlich festgelegten
Sanierungsgebietes

Bearbeiter: MN Zeichner: AS
Datum: Gelände:

Dipl.-Ing. Michael Nickel
Freier Stadtplaner
Freier Architekt

Morgenstraße 36
76137 Karlsruhe

Maßstab: 1 : 1.000 (DIN A 1)

0 50 100 150

